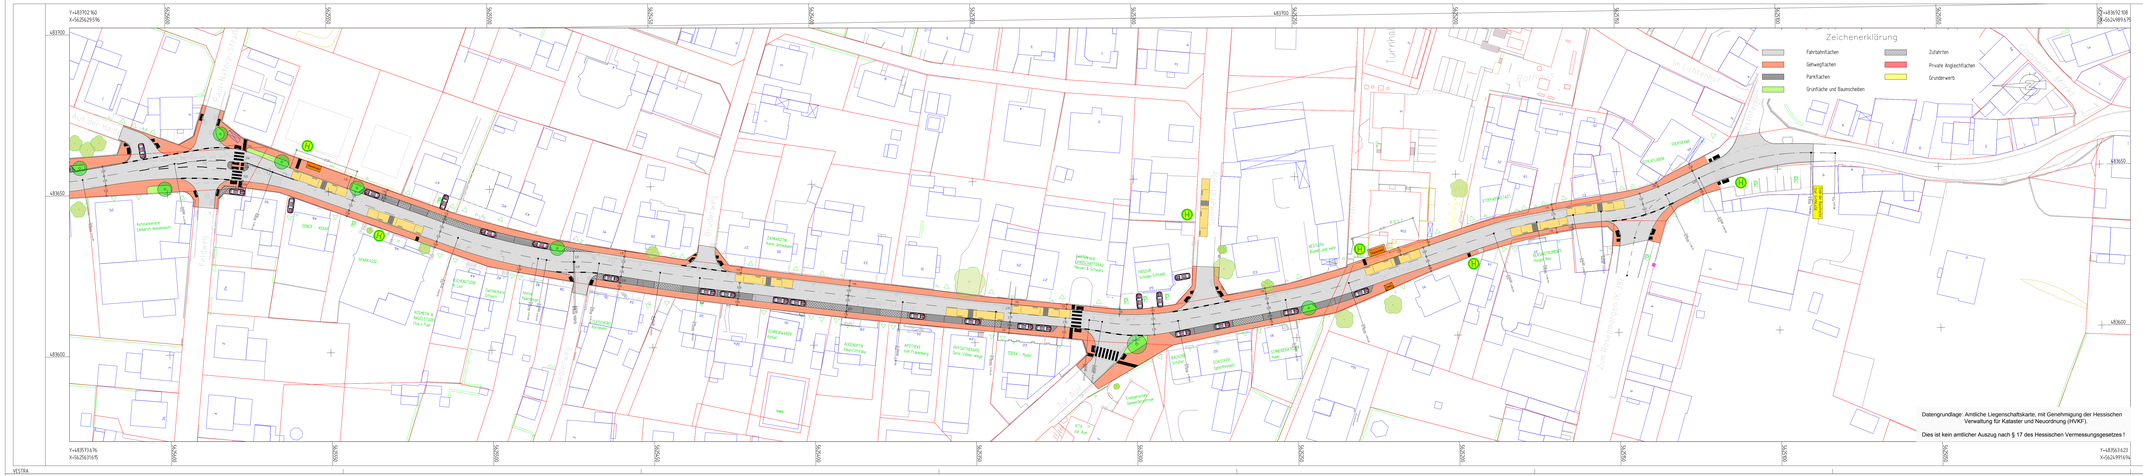

Ausführungsplanung

Nr	Art der Änderung	Datum	Zeichen
01			

Bauherr: Erwerbsschreiber

15.03.2016

INGENIEURGEMEINSCHAFT
Dipl.– Ing. Gringel GmbH
Ingenieurbüro für Bauwesen
Schubertstr. 8b
35043 Marburg / Lahn
Telefon 06421/9498-0
Telefax 06421/9498-29
marburg@ing-buero-gringel.de

BATTENBERG & KOCH
PLANUNGS– UND BAULEITUNGSBÜRO
VERKEHRS–, TIEF– UND WASSERBAU
Naumarkt 11
36251 Bad Hersfeld
Tel. 06621/7964,810
Fax 06621/7964,899

aufgestellt:	01/01	HV	
ausgearbeitet:	02/01	OB	
bearbeitet:	03/16	MSc/OB	
geprüft:	03/16	OB	
gesehen:			
Revisions-Nr.			
Maßstab:	Projekt:	G326012	
1:500	Blatt:	2	
	Anlage:	2	

Der Magistrat der Universitätsstadt Marburg
Fachbereich Planen, Bauen, Umwelt

Ausbau der Marburger Straße im Stadtteil Cappel
Projekt-ID: MARB00017

Übersichtslageplan

Build 060.M.1500.24.07.2012 15:42

Ausführungsplanung

Nr	Art der Änderung	Datum	Zeichen
01			

Bauherr: Erwerbsschreiber

15.03.2016

INGENIEURGEMEINSCHAFT
Dipl.– Ing. Gringel GmbH
Ingenieurbüro für Bauwesen
Schubertstr. 8b
35043 Marburg / Lahn
Telefon 06421/9498-0
Telefax 06421/9498-29
marburg@ing-buero-gringel.de

BATTENBERG & KOCH
PLANUNGS– UND BAULEITUNGSBÜRO
VERKEHRS–, TIEF– UND WASSERBAU
Naumarkt 11
36251 Bad Hersfeld
Tel. 06621/7964,810
Fax 06621/7964,899

aufgestellt:	01/01	HV	
ausgearbeitet:	02/01	OB	
bearbeitet:	03/16	MSc/OB	
geprüft:	03/16	OB	
gesehen:			
Revisions-Nr.			
Maßstab:	Projekt:	G326012	
1:500	Blatt:	1	
	Anlage:	2	

Der Magistrat der Universitätsstadt Marburg
Fachbereich Planen, Bauen, Umwelt

Ausbau der Marburger Straße im Stadtteil Cappel
Projekt-ID: MARB00017

Übersichtslageplan

Build 060.M.1500.24.07.2012 15:32