
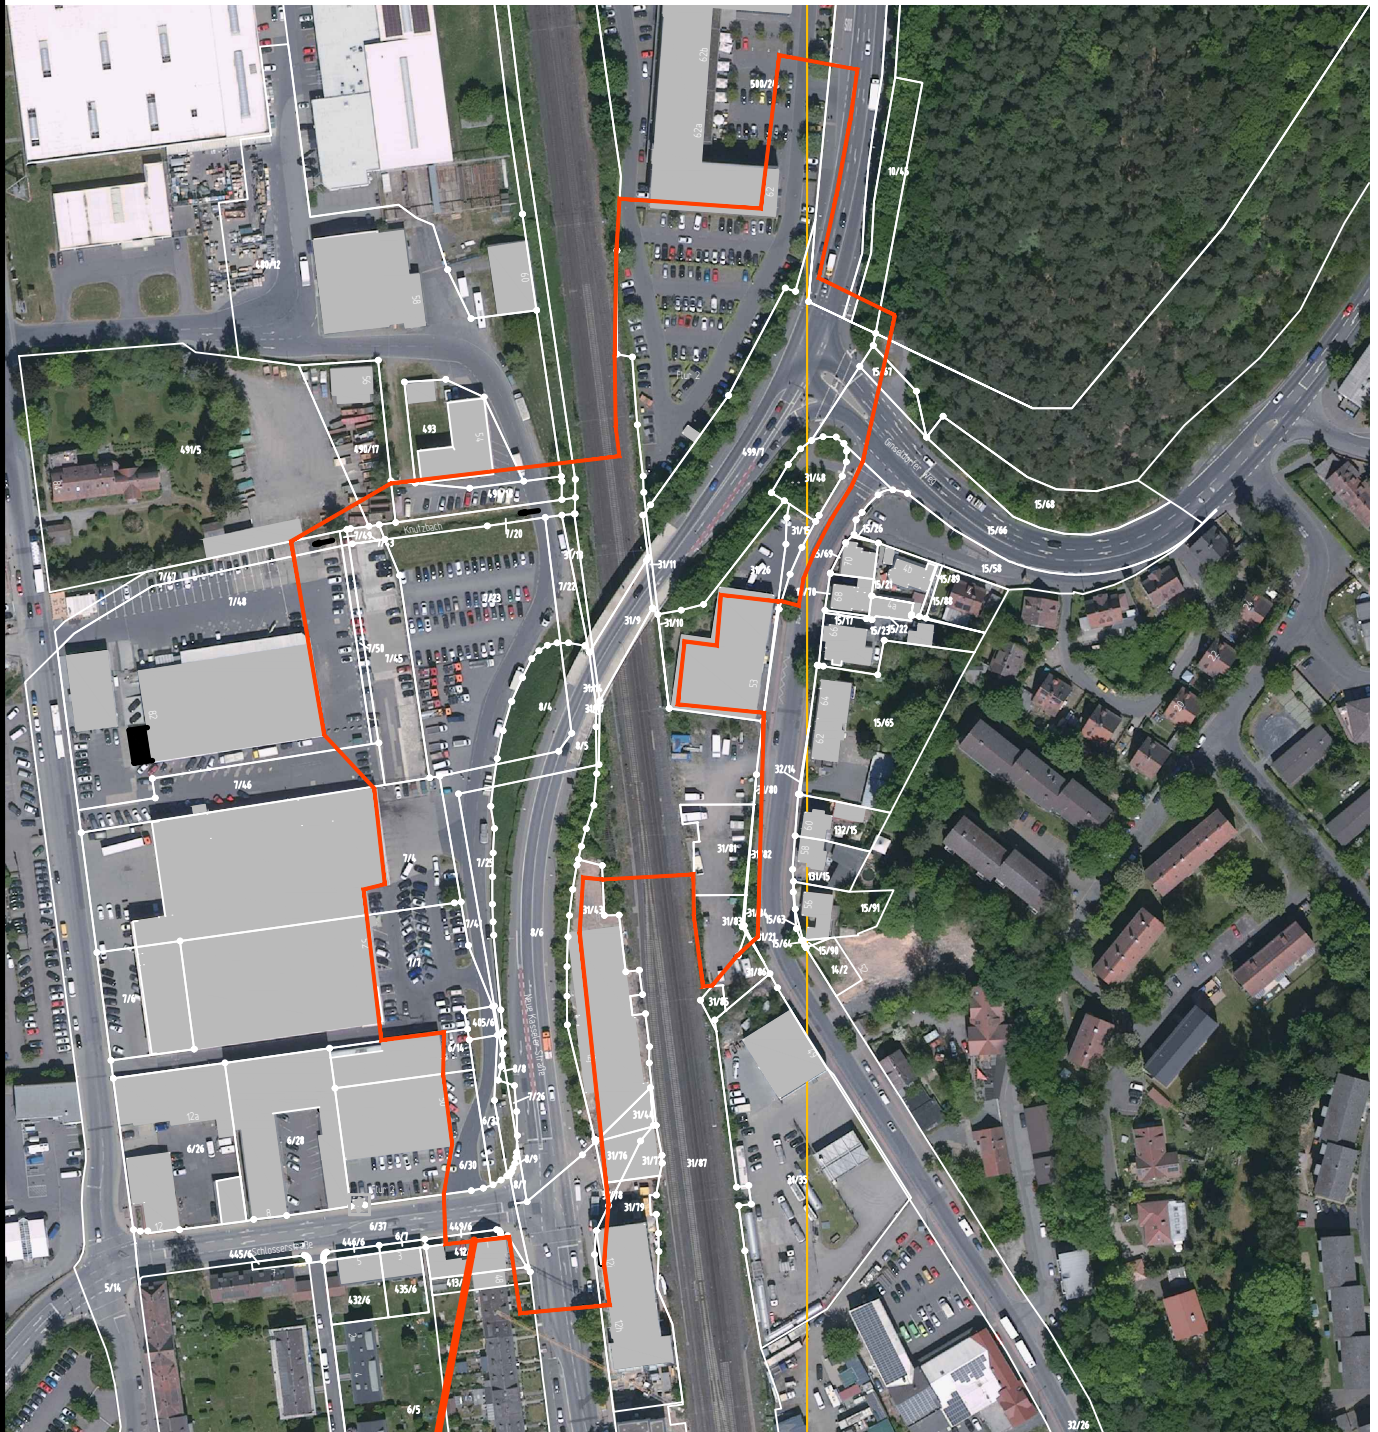


M. 1:25

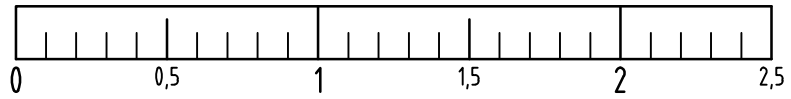

Umring des zu betretenden Bereiches.

| | | |
|---|--|--|
| | | Unterlage / Blatt-Nr.: 3 / 1 Übersichtstageplan |
| Straße: L 3089 zw. NK 5118 016K und NK 5118 057 Station 1,000 bis 1,200 | | Maßstab: 1 : 2.500 |
| Hessen ID: 27974 | | Datum: 25.01.2023 |
| Ersatzneubau der Unterführung der DB in Marburg Nord (ASB-Nr. alt = 5118-531) | | |