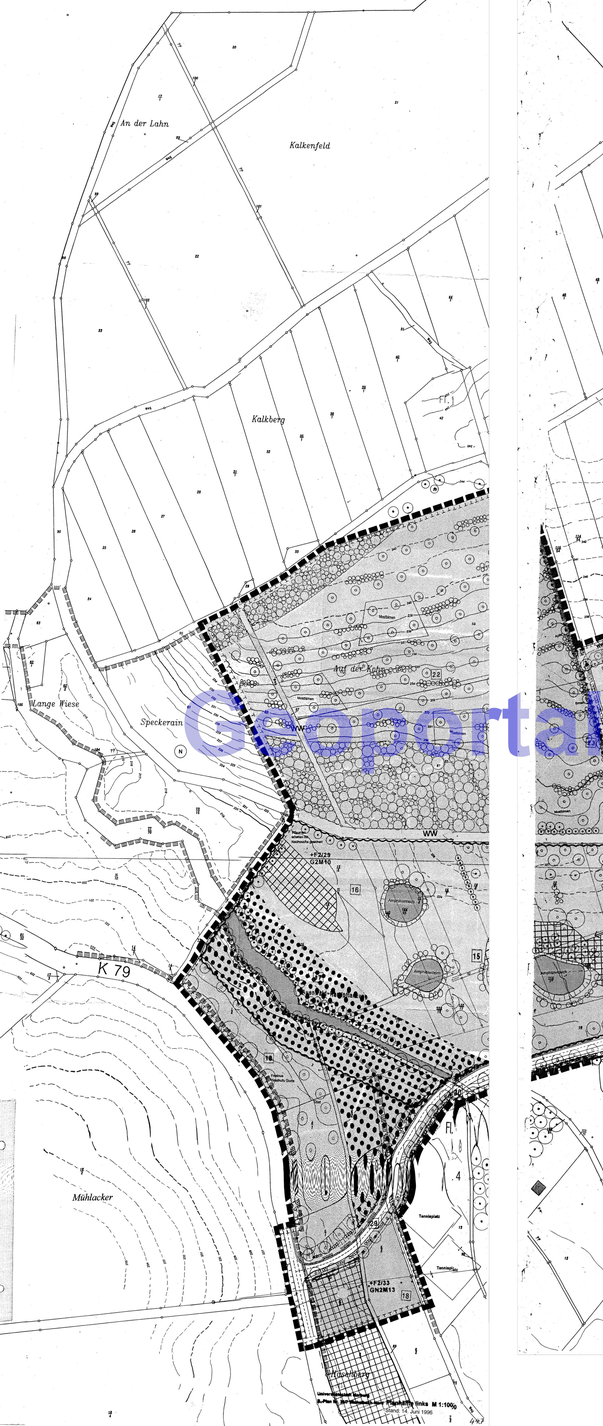

Bebauungsplan Nr. 26/7 "im Baden" Begleitplan links M 1:1000

Stand: 14. Juni 1996

Universitätsstadt Marburg

Stadtebauliche Entwicklungsmaßnahme Michelbach - Nord
Bebauungsplanentwurf mit integriertem Landschaftsplan

Nr. 26 / 7

PLANTEIL M 1:1000

GRAS
Regine Böchsenschütz

Gruppe Architektur & Stadtplanung
Darmstadt

Planerin für Landschaft und Ökologie
Mosbach - Brandau

Stand: 14. Juni 1996

---

1. **PLANUNGSRECHTLICHE FESTSETZUNGEN NACH DEM BAUGESETZBUCH**

AUFGRUND DES § 9 BAUGESETZBUCH (BauGB); DER BAUNUTZUNGSVERORDNUNG (BauNVO); DER PLANZEICHENVERORDNUNG (PlanzV) UND DER VERORDNUNG DER HESSISCHEN LANDESREGIERUNG ÜBER DIE AUFNAHME VON AUF LANDESRECHT BERUHENDEN REGELN IN DEN BEBAUUNGSPLAN WIRD FESTGELEGT:

1.1 **GRENZEN DES RÄUMLICHEN GELTUNGSBEREICHES GEMÄSS § 9 (7) BauGB**

- Abgrenzung unterschiedlicher Art und Nutzung innerhalb eines Baugebietes, soweit diese nicht mit der Begrenzung öffentlicher Flächen zusammentrifft.

1.2 **ART DER BAULICHEN NUTZUNG GEMÄSS § 9 (1) 1BauGB UND § 1 (2) BauNVO**

WA

- Allgemeines Wohngebiet nach §4 BauNVO
  Die gemäß §4 (3) Ba.NVO ausnahmsweise zulässigen Nutzungen werden gemäß §1 (6) 1 BauNVO ausgeschlossen:
  Die nach §4 (2) und 1 (7) 1 BauNVO zur Verorgung des Gebietes dienenden Läden sind im Baugebiet G2 nur im Erdgeschoß, Praxen und kleinere Dienstleistungsbetriebe auch im 1. OG zulässig.

1.3 **MASS DER BAULICHEN NUTZUNG GEMÄSS § 9 (1) 1 BauGB UND §16 Bau NVO**

Gebäudeart	Baugebiet	Tyl	GRZ	GFZ	Geschossigkeit	Dachneigung	Bauweise	Geschoss zahl	Max. Anzahl Wohnungen pro Gebäude
Einfamilienhäuser Doppelhäuser Reihenhäuser Reihenhäuser Überdachung Reihenhäuser Hauptgebäude Sonnen Reihenhäuser Nord - Süd Reihenhäuser Reihenhäuser Hauptgebäude Überdachung Hofüberdachungen	WA	A1, A3	0,3	0,6	TD	30°-50° PD	offene E	2 - 4	2
	WA	B1	0,4	0,8	TD	15°-30° PD	offene E, Ost - West	2 - 4	2
	WA	B2	0,3	0,6	PD	15°-25°	geschl. Rbh	1	1
	WA	B3	0,35	0,5	PD	15°-25°	geschl. Rbh	1	1
	WA	B4	0,4	0,8	PD FD	10°-15°	geschl. Rbh	1	1
Doppelhäuser	WA	C1, C2	0,35	0,8	SD	15°-25°	offene E	3	1
Einzelhausbebauung	WA	D1	0,2	0,6	PD	15°-25°	offene E	2 - 4	2
Geschoßwohnungsbau Laubengangerschließung Kindergarten	WA	D2	0,3	0,7	PD	max. 15°	offene E	III	2 - 4
		E	0,3	0,3	PD	max. 15°	offene E	1 - 2	-
Evang. Gemeindezentrum Gemeindekindergarten		F			PD	max. 25°	E	3	-
		G			PD FD	max. 15°	E	2	-

z.b. 0,3 — GRUNDFLÄCHENZAHL GRZ nach §17 (2) 1 BauNVO

z.b. (0,6) — GESCHOSSFLÄCHENZAHL GFZ nach §17 (1) und (2) 2 BauNVO

II — Zahl der Vollgeschosse als Höchstgrenze gemäß §16 (2) 3 und 16 (4) Satz 1 BauNVO
II wend in den Baugebieten **A2, A3, B1, B2, B3, B4, C1** und **C2** maximal zwei Vollgeschosse zulässig

(III) — Zahl der zwingend festgesetzten Vollgeschosse gemäß §16 (4)BauNVO
Für die Baugebiete **D1 / D2** sind drei Vollgeschosse zwingend

Höhe der baulichen Anlage gemäß § 16 (3) 2 BauNVO
Es dürfen folgende Traufhöhen nicht überschritten werden:
Baugebiet **A2, A3, B1, B4, C1, C2**
Die talseitige Traufhöhe kann nur bis max. 7,0 m über der mittleren natürlichen Geländehöhe errichtet werden.
Baugebiet **D1, D2**:
Die Traufhöhe kann nur bis max. 10,0 m über der mittleren natürlichen Geländehöhe errichtet werden.
Die Traufhöhe ist definiert als die Höhenpunkt in senkrechter Verlängerung der Außenwandoberkante zur Dachhaut.

1.4 **BAUWEISE GEMÄSS §9 (1) 2 BauGB**

- In den Baugebieten **A2, A3, D1** und **D2** ist die offene Bauweise mit seitlichen Grenzabstand und einer Bebauung mit Einzel- oder Doppelhäusern zulässig.
  Im Baugebiet **C1, C2** ist die offene Bauweise und die Bebauung mit einer Hausgruppe zugelassen.
  In den Baugebieten **B1, B2, B3, B4** ist die geschlossene Bauweise zugelassen.

1.5 **ÜBERBAUBARE GRUNDSTÜCKSFLÄCHEN UND STELLUNG DER BAULICHEN ANLAGEN GEMÄSS §9 (1) 2 Bau GB UND §23 BauNVO**

- Baulinie — §23 (2) Bau NVO
- Baugrenze — §23 (3) Bau NVO
- Empfohlene Grundstücksgrenzen
- Überbaubare Grundstücksfläche
- Nicht überbaubare Grundstücksfläche
  Auf der nicht überbaubaren Grundstücksflächen sind Nebenanlagen gemäß § 14 (1) BauNVO, Garagen und Stellplätze gemäß § 12 (6) BauNVO nur auf den dafür ausgewiesenen Flächen zulässig.
  Stellplätze sind außerdem auf den Grundstücksflächen, die direkt dem Straßenraum zugeordnet sind, bis zu einem Abstand von 10 m zulässig.
- Die in Bebauungsplan ausgewiesenen 3,0 m breiten Einzelbaumpflanzungen sind mit Bäumen 1. Ordnung (Hochstamm, Stammumfang 18-20 cm) zu bepflanzen und gemäß DIN 18916 und 18920 zu pflegen.
- Die Firstrichtung der baulichen Anlage ist entsprechend der Einzeichnung im Planteil anzuordnen. Garagen sind von der Firstrichtung nicht betroffen.

1.6 **GRÖSSE DER BAUGRUNDSTÜCKE GEMÄSS §9 (1) 3 BauGB**

Die Mindest- bzw. Höchstmaße der Baugrundstücke betragen:

Baugebiete		
	A2 / A3 :	600,0 qm - 800,0 qm
	B1:	200,0 qm - 300,0 qm
	B2:	400,0 qm - 550,0 qm
	B3:	300,0 qm - 450,0 qm
	B4:	350,0 qm - 500,0 qm
Baugebiete	**C1 / C2:**	1800,0 qm - 2100,0 qm
	D1:	2000,0 qm - 2800,0 qm

1.7 **FLÄCHEN FÜR NEBENANLAGEN, STELLPLÄTZE UND GARAGEN GEMÄSS §9 (1) 4 BauGB, §§ 12 (1+2) und 14 BauNVO;**

NEBENANLAGEN

- Nebenanlagen sind außerhalb der Baugrenzen nicht zulässig.
  Ausnahme: Gerate- und Fahrradschuppen bis 5,0 qm Grundfläche.

STELLPLÄTZE

- Die Stellplätze sind im Bereich **A3** innerhalb der überbaubaren Fläche nachzuweisen. Sie können hier als Garagen oder berankte Garagen ausgeführt werden.
  In allen übrigen Baugebieten sind die Stellplätze auch außerhalb des Baugrundstückes zulässig, soweit sie dem Baugrundstück zugeordnet sind.
  Die Stellplätze im Baugebiet **B1** sind im Bereich der Vorgartenzone bis zu einer Breite von 5,0 m anzuordnen.
  In den Baugebieten **B3** und **C1/C2** sind die Stellplätze als Gemeinschaftsstellplätze anzuordnen.

- Nicht überbaubare Grundstücksfläche - gemeinschaftlich genutzte Hoffläche C
  Auf den nicht überbaubaren Grundstücksflächen sind Nebenanlagen gemäß § 14 (1) BauNVO, Garagen und Stellplätze gemäß § 12 (6) BauNVO nur auf den dafür ausgewiesenen Flächen zulässig.

1.8 **FLÄCHEN FÜR DEN GEMEINBEDARF GEMÄSS §9 (1) 5 BauGB**

GEMEINBEDARF

- Im Baugebiet **E** sind innerhalb der Grundstücksfläche ein Kindergarten / Kindertagesstätte, vorgesehen. Die nicht überbaubare Grundstücksfläche ist als Spielfläche zu gestalten.
  Im Baugebiet **F** ist ein konfessionell gebundenes Gemeindezentrum, sowie ein Jugendheim zulässig.

1.9 **DIE HÖCHSTZULÄSSIGE ZAHL DER WOHNEINHEITEN IN WOHNGEBÄUDEN GEMÄSS §9 (1) 6 BauGB**

- In den Baugebieten **A2** und **A3** sind maximal zwei Wohneinheiten pro Baugrundstück zulässig.
  In den Baugebieten **B1 - B4** und **C1** bzw. **C2** ist eine Wohneinheit pro Baugrundstück zulässig.
  In den Baugebieten **D1 / D2** sind mindestens zwei und maximal vier Wohneinheiten je Gebäude zulässig.

1.10 **VERKEHRSFLÄCHEN GEMÄSS §9 (1) 11 Bau GB**

- Straßenbegrenzungslinie (Aufteilung der Verkehrsflächen, nachrichtlich.)

STRASSENVERKEHRSFLÄCHEN

- Die mit **S** bezeichneten Sammelstraßen sind als Trennquerschnitte mit heil eingesenkter Asphaltdecke auszubauen.
  Alle den Sammelstraßen zugeordneten Gehwegflächen sind wasserdurchlässig (z.B. mit Porenpflaster oder wassergebundener Decke) zu befestigen.

VERKEHRSFLÄCHEN BESONDERER ZWECKBESTIMMUNG

- Die durch **W** gekennzeichneten Wohnstraßen sind als Mischverkehrsflächen anzulegen.
- Die durch **FW** gekennzeichneten Fußwege sind im Siedlungsandbereich mit einer wassergebundenen Oberfläche anzulegen.

1.10.1 ÖFFENTLICHE PLÄTZE

1 Der zentrale Platz ist zusammen mit den angrenzenden Straßenverkehrsflächen als Platz mit Pflasterung anzulegen.
2 Die Quartiersplätze sind als Flächen mit wassergebundener Oberfläche auszubilden.
3 Alle Platzbereiche sind zusätzlich gemäß den landschaftsplanerischen Festsetzungen zu gestalten und zu pflegen.
In den Quartiersplätzen werden Kinderspielmöglichkeiten integriert.

1.11 ÖFFENTLICHE GRÜNFLÄCHEN GEMÄSS §9 (1) 15 BauGB

- Die gekennzeichneten Flächen sind als öffentliche Grünflächen gemäß den landschaftsplanerischen Festsetzung an- bzw. zu gestalten und zu pflegen, Zweckbestimmung siehe Ordnungsziffer.
- Im Gebiet M ist ein Biotoptyp vorgesehen

1.12 FLÄCHEN FÜR DIE REGELUNG DES WASSERABFLUSSES GEMÄSS §9 (1) 16 BauGB

- Das im gesamten südlichen Siedlungsabschnitt und den Bereich D1 / D2 anfallende Regenwasser ist über eine Flachrohrkanalisationsleitung in den Wasergraben "Am Anger" zu übergeben und überirdisch in der zentralen Mulden-Rigole zu versickern.
  In den nördlichen Siedlungsabschnitten ist die anfallende Regenwasser über Rigolengräben an den von Nord nach Süd in Parzellenmitte verlaufenden Grundstücksgrenzen an Mulden- Rigolen zu übergeben und oberirdisch in der zentralen Muldenrigole zugeführt.

1.13. WASSERFLÄCHE GEMÄSS §9 (1) 16

1.13.1 ÖFFENTLICHE FLÄCHEN FÜR MÜLDENRIGOLEN

1.14 **FLÄCHEN MIT WASSERRECHTLICHEN FESTSETZUNGEN GEMÄSS § 9 (1) BauGB**

- Schutzgebiet für Grund- und Quellwassergewinnung
  Wasserschutzgebiet III B

1.15 **MASSNAHMEN ZUM SCHUTZ, ZUR PFLEGE UND ZUR ENTWICKLUNG VON NATUR UND LANDSCHAFT GEMÄSS §9 (1) 20 und 25 BauGB**

- Flächen für Maßnahmen zum Schutze, zur Pflege und zur Entwicklung der Landschaft

1.16 **UMGRENZUNG VON SCHUTZGEBIETEN IM SINNE DES NATURSCHUTZGESETZES GEMÄSS §9 (6), §9 (9) BauGB**

1.17. **GEH-, FAHR- UND LEITUNGSRECHTE GEMÄSS §9 (1) 21 BauGB.**

- Im Baugebiet **B3** ist für die Gemeinschaftsstellplätze und die fußläufige Erschließung der Gärten der rotliegen Grundstücke ein Gehrecht einzutragen.

WW
- Mit Leitungsrechten belegte Flächen für Rigolengräben auf privaten Grundstücken.

1.18 **FLÄCHEN FÜR DIE LANDWIRTSCHAFT**
(§ 9 Abs. 1 Nr. 18 a BauGB)

Wirtschaftsweg mit Belgeisgrün

Ein weiterer Ausbau (zusätzliche Verseigelung) der bestehenden Fahrspur ist unzulässig (§ 9 Abs. 1 Nr. 20 BauGB)

1.19 **FLÄCHEN FÜR VERSORGUNGSANLAGEN**
(§ 5 Abs. 2 Nr.4, Abs. 4, §9 Abs. 1 Nr.12,Nr. 14, Abs. 6 BauGB)

Gas
Elektrizität
Abfall

1.20 **GRÜNPLANERISCHE FESTLEGUNGEN IM ÖFFENTLICHEN SIEDLUNGSRAUM**

1 **SAMMELSTRASSE "DIAGONALE":**
Straßenbegleitende Baumpflanzung
Platz mit Platzbaumgruppe
Raffenpflanzung Platz
Prunus avium - Vogelkirsche
Tilia cordata - Winterlinde

2 **ZENTRALER BEREICH - SIEDLUNGSMITTE, NÖRDLICH UND SÜDLICH DES ANGERS:**
Fraxinus excelsior "Westhof 'n Glorie" - Esche

3 **ANGER**
Pflanzung am Wassergraben:
Sicherung der vorhandenen Alt- Obstbäume und Ergänzung der Lücken mit Quercus robur - Sommereiche, alternativ Pyrus „Stuttgarter Geisteirne", einreihig

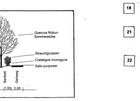

4 **QUERSPANGE - NÖRDLICHER SIEDLUNGSABSCHNITT, QUARTIERSPLATZ**
Acer campestre - Feldahorn, gemischten
Crataegus monogyna - Weißdorn als Hein 2x
Crataegus lavigata "Paul Scarlet" - Echter Rotdorn in Halbkreis, Kugelschnitt
Malus sargenii - Zwergäpf

5 **QUERSPANGE - SÜDLICHER SIEDLUNGSABSCHNITT, QUARTIERSPLATZ**
Aesculus hippocastanum, Broid - Kastanienge rößlichende Kastanie

6 **WOHNSTRASSEN - KOMBINATIONSPFLANZUNGEN siehe Tabelle XI**

7 **SAUM AN EINFAMILIENHAUSGRUNDSTÜCKSGRENZE:**
Carpinus betulus - Hainbuche, Acer rubrum - Rotahorn, Acer ginnala - Feuer ahorn; Prunus serrulata in Arten - Zierkirsche, Sorbus aucuparia / intermedia - Eberesche; Tilia cordata "Greenspire" - Linde, Corylus colurna - Baumhasel Prunus cerasifera nigra - Blutpflaume; Malus Prof. Sprenger - Apfel, Wildrosen
Die Ausspeisungen für Baumstandorte in den Anlagenstraßen sind Teil der öffentlichen Verkehrsfläche

8 **HECKE AN EINFAMILIENHAUSGRUNDSTÜCKSGRENZE:**
Brauchbaren in Arten: Carpinus betulus - Hainbuche; Acer campestre - Feldahorn; Quercus robur - Sommereiche; Crataegus monogyna - ein- bis zweireihig

9 **C. EINBAUMULDE / CARPORTPERGOLA**
Prunus sargentii "Accolade" - Erjhe Zierkirsche; Prunus serrulata "Amanogawa" - Sauerkirsche; Crataegus lavellei - Weißdorn; Crataegus lavigata "Paul Scarlet" - Echter Rotdorn; Syringa reflexa - Bogenflieder; Syringa vulgaris - gemeiner Flieder; Cotinus coggygria - grüner Perückenstrauch

10 **D. RANKER AN CARPORTPERGOLA**
Wisteria sinensis - Glyzine; Lonicera in Arten - Geißblatt; Parthenocissus tricuspidata bzw. quinquefolia - Wilder wein; Hydrangea petiolaris - Kletterhortensie; Hedera helix - Efeu; Klettenrosen in Arten.

KOMBINATIONSPFLANZUNGEN IN DEN WOHNSTRASSEN — Tabelle XI

WOHN-STRASSE	A. an straßenseitige Grundstücksgrenze Einfamilienhäuser	B. Heckenpflanzung an straßenseitige Grundstücksgrenze Einfamilienhäuser	C. Einbaum an Carportpergola - Reihenhäuser	D. Rank- und Schlingpflanze an Carportpergola - Reihenhäuser
6.1	Carpinus betulus	Carpinus betulus i. Arten		
6.2	Acer rubrum	Carpinus betulus	Prunus sargentii "Accolade"	Lonicera i.Arten
6.3	Malus Prof Sprenger	Acer campestre	Crataegus lavalle	Parthenocissus i. Lonicera i.Arten Clematis montana i.A.
6.4	Prunus serrulata "Kanzan"	Carpinus betulus	Syringe reflexa	Parthenocissus i. Lonicera i.Arten
6.5	Prunus serrulata "Kanzan"	Carpinus betulus	Crataegus lavalle	Hydrangea petiolaris
6.6	weiteres nur beschränkt: delich Sorbus aucuparia	Carpinus betulus		
6.7	Acer ginnala	Acer campestre	Malus x purpurea "Eleyi"	Hydrangea petiolaris
6.8	Sorbus aucuparia	Quercus robur	Syringe vulgaris	Wistaria sinensis
6.9	Tilia cordata "Greenspire"	Carpinus betulus	Crataegus lavalle "Paul Scarlet"	Klettenrosen i. Arten
6.10	Sorbus aucuparia	Strauchrosen i. Arten	Prunus serrulata "Amanogawa"	Parthenocissus i. Lonicera i. Arten
6.11	Corylus colurna	Carpinus betulus	Prunus sargentii "Accolade"	Parthenocissus i. Lonicera i. Arten
6.12	Prunus cerasifera nigra	Crataegus monogyna	Cotinus coggygria	Wistaria sinensis
6.13	Tilia cordata "Greenspire"	Crataegus monogyna	Syringe reflexa	Wistaria sinensis
6.14	Tilia cordata "Greenspire"	Crataegus monogyna		

7 **DESCHEIDUNGSBEREICH (D1 / D2)**
- Baumpflanzung auf privater Grundstücksfläche:
  Fraxinus excelsior "Westhof 'n Glorie" - Esche,
  und hohe Juglans nigra - Walnuß
  Acer platanoides - Spitzahorn, großblumigen Blumen je Grundstück (eigene Wahl), z.B. Acer platanoides - Spitzahorn, Tilia cordata, Quercus robur - Sommereiche;
  - Hecken an den Grundstücksgrenzen: Carpinus betulus - Hainbuche, geschnitten oder freiwachsend mit 50% Anteil Ziergehölz; 50% heimische Gehölzarten
  - Fassadenbegrünung bestehend aus: Wisteria sinensis - Blauregen, Glyzine; Fassadenbegrünung unbesonnte Seiten: Hederа helix - Efeu; Parthenocissus tricuspidata - Wilder Wein.

8. **WOHNBAUGRUPPE, GEMEINSCHAFTSFLÄCHE (C1 / C2)**
Baumart nach Wahl:
Crataegus lavalle - Weißdorn;
Acer campestre - Feldahorn; Acer platanoides; Acer pseudoplatanus;
Tilia cordata - Winterlinde
Prunus sargentii "Accolade" - Zierkirsche;
Tilia cordata "Greenspire" - kleinkronige Linde
Fraxinus excelsior - Gem. Esche

10 **ALLGEMEINE CARPORTBEMANKUNG**
Schlingerde und rankende Pflanzen:
Parthenocissus tricuspidata - Wilder wein
Lonicera in Arten - Geißblatt
Parthenocissus tricuspidata und quinquefolia - Wilder Wein;
Hedera helix in Arten - Efeu;
Klettenrosen in Arten
Hydrangea petiolaris - Kletterhortensie;

11 **ALLGEMEINE GEBÄUDEBEMANKUNG**
Clematis montana und Clematis vitalba in Arten - Waldrebe;
Lonicera in Arten - Geißblatt
Parthenocissus tricuspidata und quinquefolia - Wilder Wein;
Hedera helix in Arten - Efeu;
Klettenrosen in Arten.
Hydrangea petiolaris - Kletterhortensie;

12 **SÜDWESTLICHER SIEDLUNGSABSCHNITT - HECKEN AUF GRUNDSTÜCKSGRENZE**
freiwachsende Arten: 1/3 Gartengehölze und 2/3 Feldgehölze:
Viburnum opulus "Roseum" - echter Schneeball
Viburnum opulus - gemeiner Schneeball
Crataegus monogyna - Weißdorn
Crataegus lavigata "Paul's Scarlet"
Crataegus oxyacantha - gemeiner Heckenkirsche
Cornus mas - Kornkirsche
Corylus avellana - Haselnuß
Kolkwitzia amabilis - Kolkwitzie ,Scheinweigelie
Forsythia intermedia - Forsythie
Ribes alpinum - Alpenjohannisbeere
Syringe vulgaris - gemeiner Flieder
Syringa in Sorten
Rosa canina - Hundsrose

Rosa canina "Kiese" – Hundsrose "Kiese"
Rosa rubiginosa - Weinrose
Strauchrosen in Sorten

IV. **LANDSCHAFTSPFLEGERISCHE FESTLEGUNGEN IN DER FREIEN LANDSCHAFT**

13 **SÜDLICHER SIEDLUNGSRAND - AUENRAUM**
Gehölzpflanzung Leitbaume: Salix alba - Silberweide; Fraxinus excelsior - Esche; Graben 0,2 m Wiedervernässige, Salix triandra - Mandelweide; Salix vimnalis - Korbweide

14 **ZENTRALER RÜCKWALTE- UND VERSICKERUNGSBEREICH**
Sprenkiage aus Salix triandra - Mandelweide, Salix vimnalis - Korbweide

15 **AUSGLEICHSFLÄCHE „SANDACKER" - AMPHIBENTEICHE**
Verlandungspeiststruft mit Randuffzu aus Gruppen:
1. Weichholz - Baumgürtel, z.B. Salix alba - Silberweide, Salix cinerea - Grauweide
2. Weichholz - Strauchgürtel, z.B. Salix purpurea - Purpurweide, Salix Cinerea - Grauweide
3. Hochstaudenflure - period. Fluteswasserzone
4. Mähwiese feuchter bis nasser Standorte

16 **AUSGLEICHSFLÄCHE „SANDACKER"**
Extensive Wiese feuchter bis nasser Standorte zur Ernähung der vorhandenen Biotope und Aufwertung durch Gehölzgruppen

17 **AUSGLEICHSFLÄCHE „LANGE WIESE", „SANDACKER", UFERSTREIFEN**
Naturnahe Uferstreifen mind. 20 m, Wilden-Auenwald-Gesellschaft aus:
- An der Grundstücksgrenze zusammentreffende Gemeinschaftsgarten und in gleicher Flucht und Dachform auszubilden.
- Garagen und Nebenanlagen sind in ihrer Dachneigung, Materialgebung und farblichen Gestaltung an das Hauptgebäude anzupassen. Garagen mit Flachdach sind nicht zugelassen.
- Die als Carport ausgeführten Stellplätze sind in den einzelnen Straßenbunen einheitlich entweder als mono- oder als Stahlkonstruktion auszuführen und gemäß den landschaftsplanerischen Festsetzungen zu begrünen.
- In den Baugebieten **C1 / C2** sind die Carports an der nördlichen Grundstücksgrenze mit einer max. 2,00m hohen Mauer abzusetzen.

5. **FÜR DIE NICHTÜberBAUBARE FLÄCHE GEMÄSS DEN PLANUNGSRECHTLICHEN FESTSETZUNGEN NR.3 GILT FOLGENDES:**

Der Laubgehölzanteil auf den privaten, nichtüberbaubaren Flächen soll 60 % Laubgehölze gegenüber Nadelgehölzen betragen. Auf öffentlichen Flächen sind keine Nadelgehölze vorgesehen.
Zusätzlich gelten die grünplanerischen Festlegungen im privaten Siedlungsraum.

6. **GRUNDSTÜCKSEINFRIEDUNGEN**

- In den Baugebieten **C1 / C2** sind die Mauern an der nördlichen Grundstücksgrenze zulässig und oder alternativ aus Bunkersteinen, Feldstein oder Klinker auszubilden.
  Die Grundstückseinfriedungen entlang öffentlicher Straßen, Plätze und Wege sind mit Laubgehölzhecken, Holzlattenzäunen oder Steinmauern aus e.g. Materialien einzufrieden.
- Die privaten Grundstückseingängen können mit Laubgehölzhecken, Lattenzäunen oder mit Drahtzäunen in Kombination mit Bepflanzung.
- Die Einfriedungen sind zulässig.
- Entlang der Grundstücksgrenzen in nord - südlicher Richtung sind die Grundstückseinfriedungen in Abstimmung mit den dezentralen Regenwasserversickerungsmulden auszuführen.
- Die Laubgehölzhecken sind bis zu einer Höhe von max. 1,80m zulässig.
- Die Laubgehölzhecken entlang der öffentlichen/Verkehrsflächen sind in den einheimischen Laubgehölzen mit einer Höhe von 1,80 m entsprechend den Festsetzungen näher bestimmte, standortgerechte Laubgehölzarten anzulegen.
- Es sind nur sockelnlose Zäune zulässig, die einen Freiraum von mindestens 10 cm zwischen Zaununterkante und Erdoberfläche aufweisen.

7. **FASSADENBEGRÜNUNG**

Eine Begrünung aller Fassaden sowie der Garagen und der Carports mit ausbaumenden Kletterpflanzen ist zulässig und wünschenswert. Art und Form der Bepflanzung ist vom Standort abzuleiten und aus den landschaftsplanerischen Festsetzungen entnehmen.

8. **MÜLLBEHÄLTER**

- Die Standplätze von Mülbehältern sind in die Gebäude zu integrieren oder mit Hecken oder mit Mauern in Material der Außenwände einzufassen und zu begrünen (siehe II. Grünplanerische Festlegungen im privaten Siedlungsraum - 11. Allgemeine Gebäudebemankung).
- Die Standplätze für gemeinschaftlich genutzte Recyclingcontainer sind in dem Bereich der öffentlichen Grünfläche im Einmündungsbereich der Straße „Am Kalkberg" in die Zufahrtsstraße zur K 79 vorgesehen.

9. **GRUNDWASSERSCHUTZ**

Das auf den nichtbegrünten Dachflächen anfallende Niederschlagswasser ist als Brauchwasser im Gebäude (Regenwassersammlungsanlage) zu verwenden. Für das verbleibende Niederschlagswasser von den begrünten Dachflächen ist eine Zwischenspeicherung zur gärtnerischen Wiederverwendung vorzusehen.

10. **BODENSCHUTZ**

Der Einsatz von Herbiziden, Pestiziden und chemischen Aufkaumitteln ist im Geltungsbereich des Bebauungsplanes unzulässig.

VI. **NACHRICHTLICHE ÜBERNAHMEN**

HINWEIS §9(6) BauGB

Hinweis auf mögliche Bodendenkmäler:
Bei Erdarbeiten können jederzeit Bodenfunde wie Mauern, Steinansetzungen und Fundgegenstände z.B. Keramikscherben, Knochen, Steingeräte, Münzen gefunden werden. Diese sind nach § 20 HDSchG unverzüglich dem Landesamt für Denkmalpflege, Abtlg. Archäologische Denkmalpflege zu melden. Fund und Fundstellen sind in unbeschädigtem Zustand zu erhalten und in geeigneter Weise bis zu einer Entscheidung zu schützen (§ 20, 3 HDSchG).

LEGENDE
BEBAUUNGSPLAN NR. 26/7
DER UNIVERSITÄTSSTADT MARBURG
FÜR DAS GEBIET: Michelbach-Nord

Nach der Bekanntmachung der Aufstellung (Aufstellungsbeschluß i. d. F. vom 08.02.1995 (BGBl. I S. 2193), in Verbindung mit der Bekanntmachung der Neufassung des Baugesetzbuches (BauGB) i. d. F. der Bekanntmachung vom 16.12.1986 (BGBl. I S. 2253) i. ver. Z. zuvor (§1/3 BBG), des Raumordnungs-Ergänzungsgesetzes vom 17.6.1993 (BGBl. I S. 989) und der Hessischen Gemeindeordnung - und Wohnbaulandgesetz vom 01.04.1993 (GVBl. I S. 189) i. ver. Z. zuvor (§ 1 Abs. 3 HBLG i. d. F. vom 05.09.1988 (GVBl. I S. 480) und den Baugesetzbuch-Maßnahmengesetz (i.d.F. vom 28.04.1993 (BGBl. I S. 622)

BESCHEINIGUNG DES KATASTERAMTES

Es wird bescheinigt, daß die Grenzen und Bezeichnungen der Flurstücke mit dem Nachweis des Liegenschaftskataster übereinstimmen.

Siegel
Unterschrift
Amtsleiter

Marburg, den 23.07.1996
Amtliches Vermessungsamt Marburg

AUFSTELLUNGSBESCHLUSSVERMERK

Aufstellung des Bebauungsplanes durch die Stadtverordnetenversammlung beschlossen am 22.01.1993 + 14.02.1994

DER MAGISTRAT DER UNIVERSITÄTSSTADT MARBURG
Stadtverordnetenvorsteher
Stadtrat

ANHÖRUNGSVERMERK

- Die Bürgeranhörung hat gemäß § 3 BauGB stattgefunden am 22.02.1994
  Bürgerversammlungen am 28.06.1993 Angebot vom 21.02.1994, bis 12.08.1994

OFFENLEGUNGSVERMERK

Der Planentwurf hat in der Zeit vom 02.04.1996 bis 02.05.1996 öffentlich ausgelegen.
Die Bekanntmachung der Planauslegung wurde am 20.03.1996 durch Aushang vollzogen.

DER MAGISTRAT DER UNIVERSITÄTSSTADT MARBURG
Stadtrat

SATZUNGSBESCHLUSSVERMERK

Der Bebauungsplan ist als Satzung gemäß § 10 BauGB am 23.05.1996 beschlossen worden.

DER MAGISTRAT DER UNIVERSITÄTSSTADT MARBURG
Stadtrat

Genehmigt
mit den Auflagen/Hinweisen
Az.: 610-61-04 Ma
Wiesbaden, den 14.11.1996
Regierungspräsidium Darmstadt
Im Auftrag:

DER MAGISTRAT DER UNIVERSITÄTSSTADT MARBURG
Stadtrat

Die Genehmigung des Bebauungsplanes ist gemäß § 6 (5) BauGB am 15.11.1996 im öffentlich bekanntgegeben.

DER MAGISTRAT DER UNIVERSITÄTSSTADT MARBURG
Stadtrat

Stand 14. Juni 1996

AUFBAUTEN FÜR PASSIVE SOLARENERGIENUTZUNG

- Für Anlagen zur Nutzung der Sonnenenergie ist eine Abweichung gemäß §31 (1) BauGB der Vorschrift zur Dachneigung und Farbgebung möglich, sofern dies der funktionsgerechte Nutzungszweck für Solaranlagen erforderlich macht. Die Solarkollektoren sind so anzuordnen, daß das Siedlungsbild und seine Dachlandschaft nicht gestört werden.

- HAUSGRUPPEN, HAUSREIHEN, DOPPELHÄUSER

- Bei Hausgruppen, Hausreihen und Doppelhäusern sind einheitliche Dachformen, Dachneigungen, Dachaufbauten und Dachdeckungen zu verwenden.

2. **FASSADEN**

- Zulässig sind nur glatt verputzte Wandflächen, vertikale und horizontale Holzverschalungen sowie Holzschindeln.
- Fassadenverkleidungen aus Metall, Kunststoff- und Keramikplatten sowie Klinkerfassaden sind nicht zugelassen.

- FASSADENFARBEN

- Es sind sowohl für Putzflächen als auch für die Holzverschalungen weiße oder hellpastelle Farben bzw. Lasuren zu verwenden.

- Alle Hauseinheiten (Baugebietsgruppe B) und Hausgruppen (Baugebietsgruppe C)sowie die Geschoßwohnbauten in den Baugebieten D1/ D2 sind in ihrer baulichen und farblichen Fassadengestaltung aufeinander abzustimmen.

3. **"TRANSPARENTE" ANBAUTEN IN DER ERWEITERUNGSZONE**

- Die ausgewiesenen, in der Höhe max. an den First angrenzenden Erweiterungsbauten sind alternativ als Veranden oder als verglaste Holz- oder Stahlkonstruktionen mit transparentem Charakter auszuführen und in ihrer Dachneigung dem Hauptgebäude anzugleichen.
- Nicht zulässig sind Verglasungen aus dunkel gefärbten und verspiegelten Glas.

4. **GARAGEN UND NEBENANLAGEN**

- MASSE:
  Maximale Länge bei Grenzbebauung : 8,0 m
  Abstand von der Straßenbegrenzungslinie : 5,0 m
  Maximale Traufhöhe an der Grenzbebauung : 2,75 m

- An der Grundstücksgrenze zusammentreffende Garagen sind in gleicher Flucht und Dachform auszubilden.
- Garagen und Nebenanlagen sind in ihrer Dachneigung, Materialgebung und farblichen Gestaltung an das Hauptgebäude anzupassen. Garagen mit Flachdach sind nicht zugelassen.
- Die als Carport ausgeführten Stellplätze sind in den einzelnen Straßenbunen einheitlich entweder als mono- oder als Stahlkonstruktion auszuführen und gemäß den landschaftsplanerischen Festsetzungen zu begrünen.
- In den Baugebieten **C1 / C2** sind die Carports an der nördlichen Grundstücksgrenze mit einer max. 2,00m hohen Mauer abzusetzen.

5. **FÜR DIE NICHTÜberBAUBARE FLÄCHE GEMÄSS DEN PLANUNGSRECHTLICHEN FESTSETZUNGEN NR.3 GILT FOLGENDES:**

Der Laubgehölzanteil auf den privaten, nichtüberbaubaren Flächen soll 60 % Laubgehölze gegenüber Nadelgehölzen betragen. Auf öffentlichen Flächen sind keine Nadelgehölze vorgesehen.
Zusätzlich gelten die grünplanerischen Festlegungen im privaten Siedlungsraum.

- Die Laubgehölzanteil auf den privaten, nichtüberbaubaren Flächen soll 60 % Laubgehölze gegenüber Nadelgehölzen betragen. Auf öffentlichen Flächen sind keine Nadelgehölze vorgesehen.
  Zusätzlich gelten die grünplanerischen Festlegungen im privaten Siedlungsraum.
- Die Ausführung/Errichtung der Freiflächen ist vom Bauherrn im anerkiesgesorterten Freiflächenplan unter Berücksichtigung der landschaftspflegerischen Festsetzungen bis spätestens 1 Jahr nach Fertigstellung.
- Anlagen/Lagen von Stellplätzen, Garagenzufahrten, Stell