


BEBAUUNGSPLAN NR. 18/12  
1.ÄNDERUNG, GEM. § 13 BBAUG  
STT. CAPPEL  
ZUCKERBERG III BA.

STADTBAUAMT  
MARBURG, DEN 26.1.84  
GEÄ. 22.6.84

FICHTNER, DIPL.-ING.

200/1

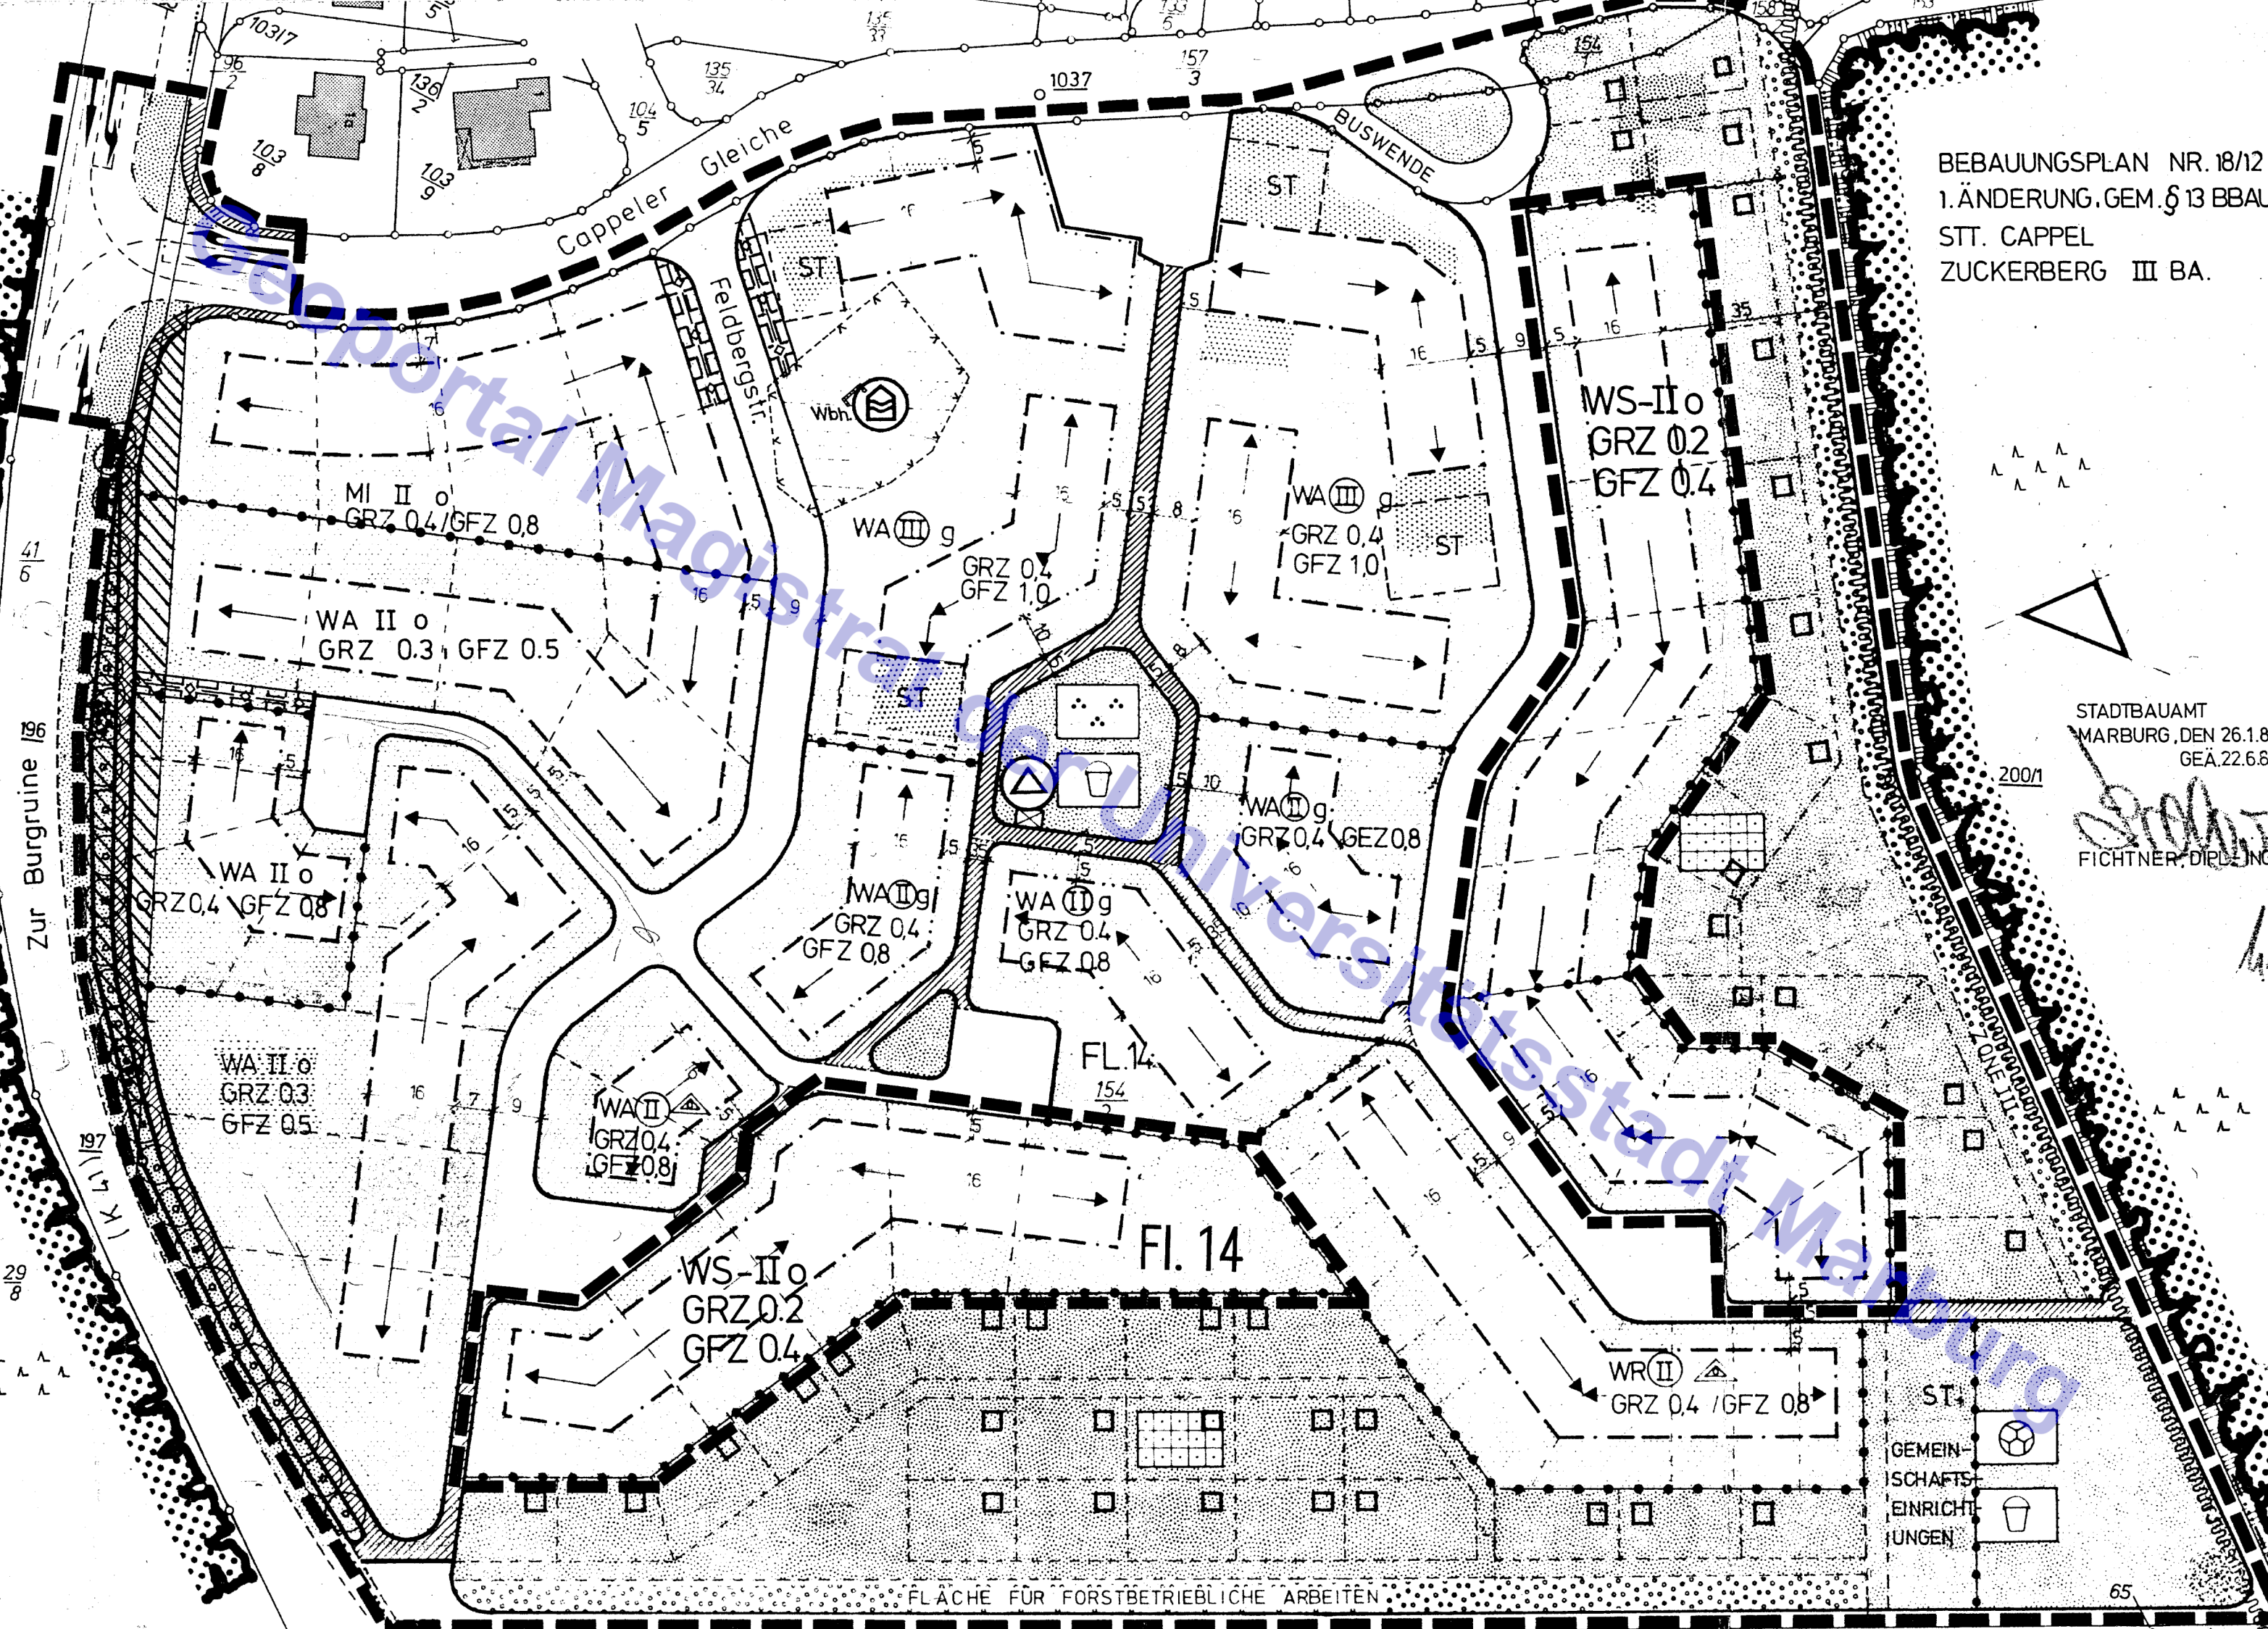

41  
6

Zur Burgruine 16

29  
8

10317

103  
8

103  
9

104  
5

135  
34

1037

157  
3

154

158  
2

153

MI II o  
GRZ 0,4 / GFZ 0,8

WA II o  
GRZ 0,3 / GFZ 0,5

WA II o  
GRZ 0,4 / GFZ 0,8

WA II o  
GRZ 0,3  
GFZ 0,5

WA II  
GRZ 0,4  
GFZ 0,8

WS-II o  
GRZ 0,2  
GFZ 0,4

WA III g  
GRZ 0,4  
GFZ 1,0

WA III g  
GRZ 0,4  
GFZ 1,0

WA II g  
GRZ 0,4 / GFZ 0,8

WA II g  
GRZ 0,4  
GFZ 0,8

WA II g  
GRZ 0,4  
GFZ 0,8

FL. 14  
154  
2

FL. 14

WS-II o  
GRZ 0,2  
GFZ 0,4

WR II  
GRZ 0,4 / GFZ 0,8

ST

GEMEIN-  
SCHAFTS-  
EINRICH-  
TUNGEN

FLÄCHE FÜR FORSTBETRIEBLICHE ARBEITEN